ВЕРШИНО-БИДЖИНСКИЙ СЕЛЬСОВЕТ

Г Е Н Е Р А Л Ь Н Ы Й П Л А Н

Карта границ населенных пунктов, входящих в состав сельсовета

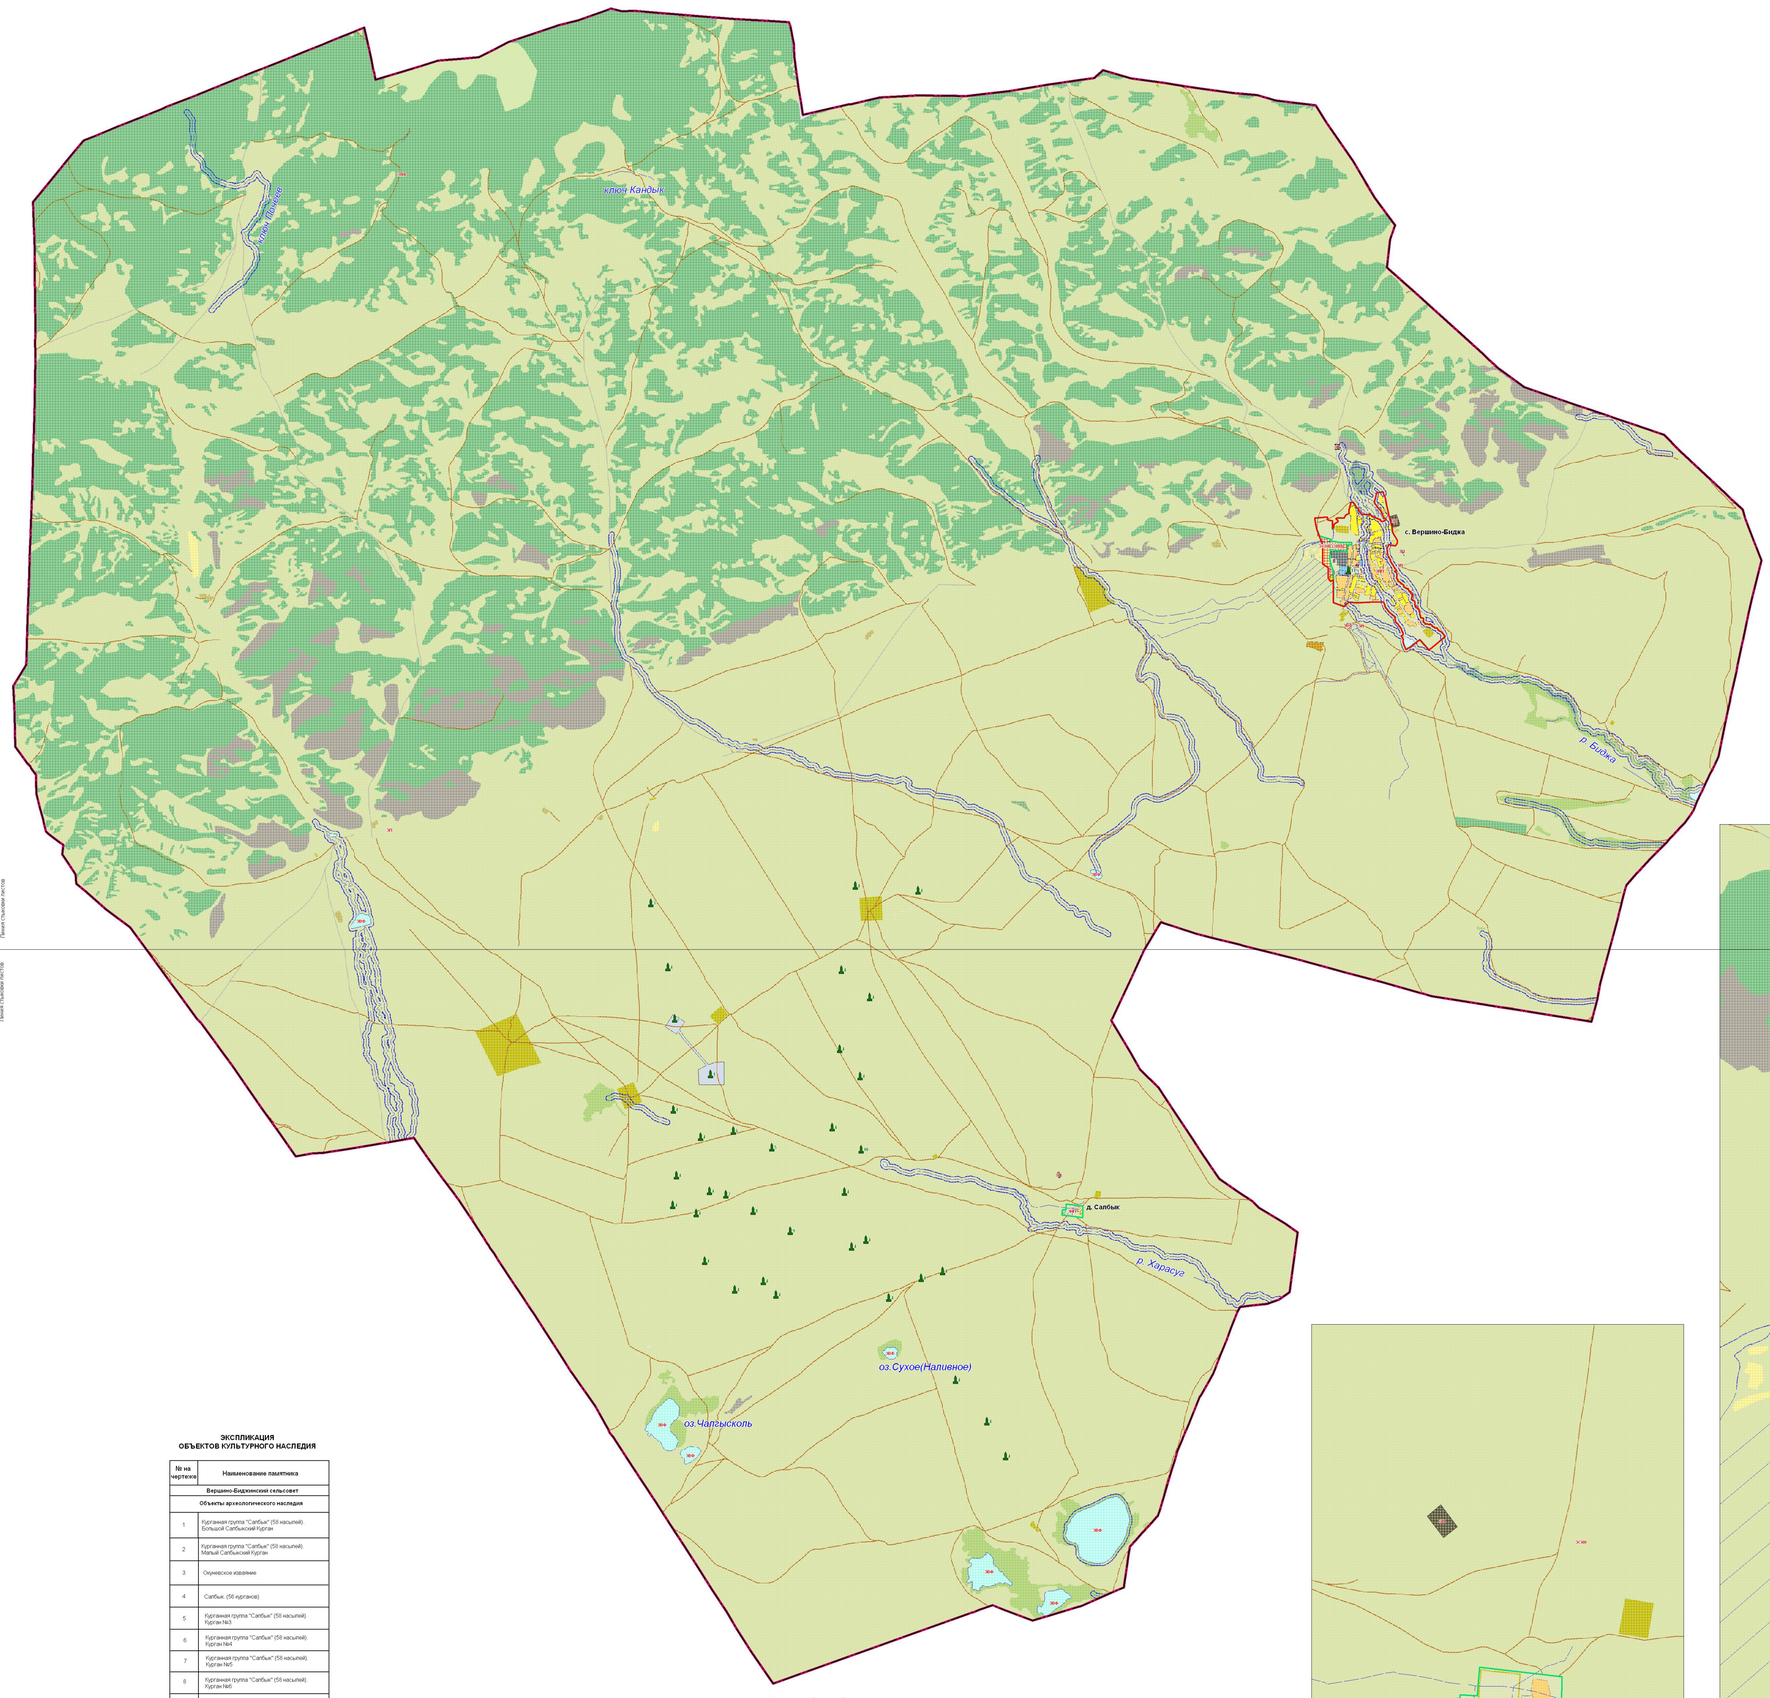

Схема границ Вершино-Биджинского сельсовета

Масштаб 1: 25 000

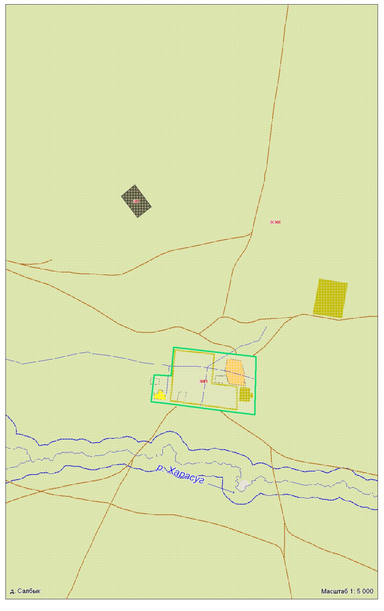

Масштаб 1: 5 000

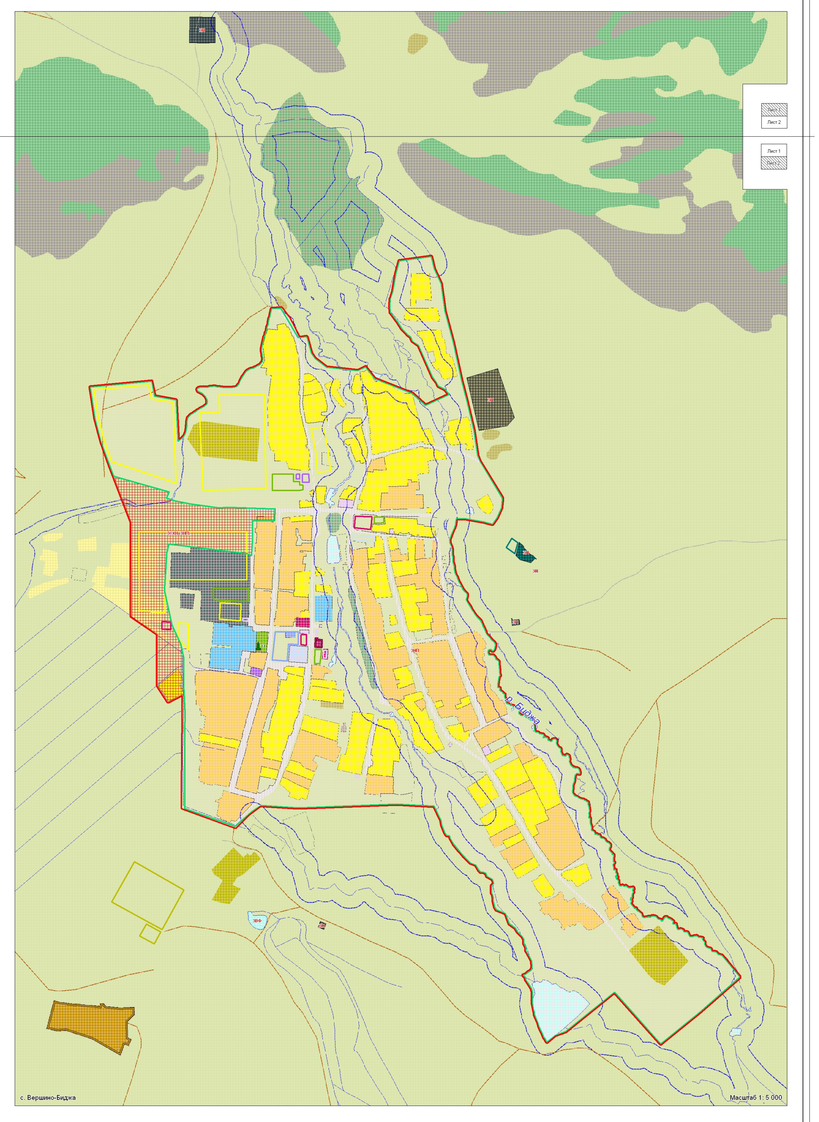

Масштаб 1: 5 000

С

Ю

УСЛОВНЫЕ ОБОЗНАЧЕНИЯ

Границы и территории

Проектир. Существ.

- Сельсовета
- Населенного пункта
- Водоохранных зон
- Прибрежных защитных полос

Категории земель

- Земли населенных пунктов
- Земли водного фонда
- Земли сельскохозяйственного назначения
- Земли промышленности и иного специализации
- Территории переводимых категорий земель существующие (по проекту)

Функциональное зонирование

Жилые зоны

- Индивидуальная жилая застройка с приквартирными участками
- Малоэтажная жилая застройка с приквартирными участками
- Хозяйственные постройки

Общественно-деловые зоны

- Административно-деловые объекты
- Объекты здравоохранения
- Объекты культуры, искусства, религии
- Спортивные объекты и сооружения
- Образовательные учреждения
- Объекты торговли, общественного питания, бытового обслуживания

Производственные зоны

- Промышленные объекты
- Коммунальные и складские объекты

Зоны инженерной и транспортной инфраструктур

- Объекты автомобильного транспорта

Зоны сельскохозяйственного использования

- Объекты и территории сельскохозяйственного производства
- Пашня
- Сельскохозяйственные угодья
- Болота
- Под водой
- Карьеры, ямы, нарушенные земли, осушенные, пустыри
- Прочие земли

Зоны рекреационного назначения

- Леса и кустарники
- Парки, скверы, места отдыха

Зоны специального назначения

- Кладбища
- Объекты спецназначения

Объекты культурного наследия

- Памятники культуры, истории, археологии
- Номер по экспликации

Объекты транспортной инфраструктуры

- Грунтовые дороги
- Полевые дороги

ЭКСПЛИКАЦИЯ ОБЪЕКТОВ КУЛЬТУРНОГО НАСЛЕДИЯ

№ на чертеже	Наименование памятника
	Вершино-Биджинский сельсовет
	Объекты археологического наследия
1	Курганная группа "Салбык" (58 насыпей). Большой Салбыкский Курган
2	Курганная группа "Салбык" (58 насыпей). Малый Салбыкский Курган
3	Окуневское изваяние
4	Салбык. (56 курганов)
5	Курганная группа "Салбык" (58 насыпей). Курган №3
6	Курганная группа "Салбык" (58 насыпей). Курган №4
7	Курганная группа "Салбык" (58 насыпей). Курган №5
8	Курганная группа "Салбык" (58 насыпей). Курган №6
9	Курганная группа "Салбык" (58 насыпей). Курган №7
10	Курганная группа "Салбык" (58 насыпей). Курган №8
	Объекты культурного наследия местного значения
11	Памятник воинам, погибшим в годы ВОВ

Лист 2

Лист 1

Линия стыковки листов

Линия стыковки листов

					2012.78-ПП.ПЗЗ
Изм.	Кол.уч.	Лист	№ док.	Подпись	Дата
Директор		Мельцаев Т.Х.			01.08.13
Нач. отдела		Алимжанов Н.Ш.			01.08.13
Гл.спец.отд.		Зимбалев А.Ю.			01.08.13
Нач. отдела		Зимбалев А.Ю.			01.08.13
Гл. спец.		Мурзинова М.Ю.			01.08.13
Спец. 1 кат.		Зимбалев А.Ю.			01.08.13

Генеральный план Вершино-Биджинского сельсовета Усть-Абаканского района Республики Хакасия

(Утверждаемая часть)

Карта границ населенных пунктов, входящих в состав сельсовета М 1:5 000

Стадия	Лист	Листов
ГП	8	10

ООО НПЦ "Сибинжгеодезия" г. Омск