ВЕРШИНО-БИДЖИНСКИЙ СЕЛЬСОВЕТ

Г Е Н Е Р А Л Ь Н Ы Й П Л А Н

Карта инженерной инфраструктуры. Карта электроснабжения и связи

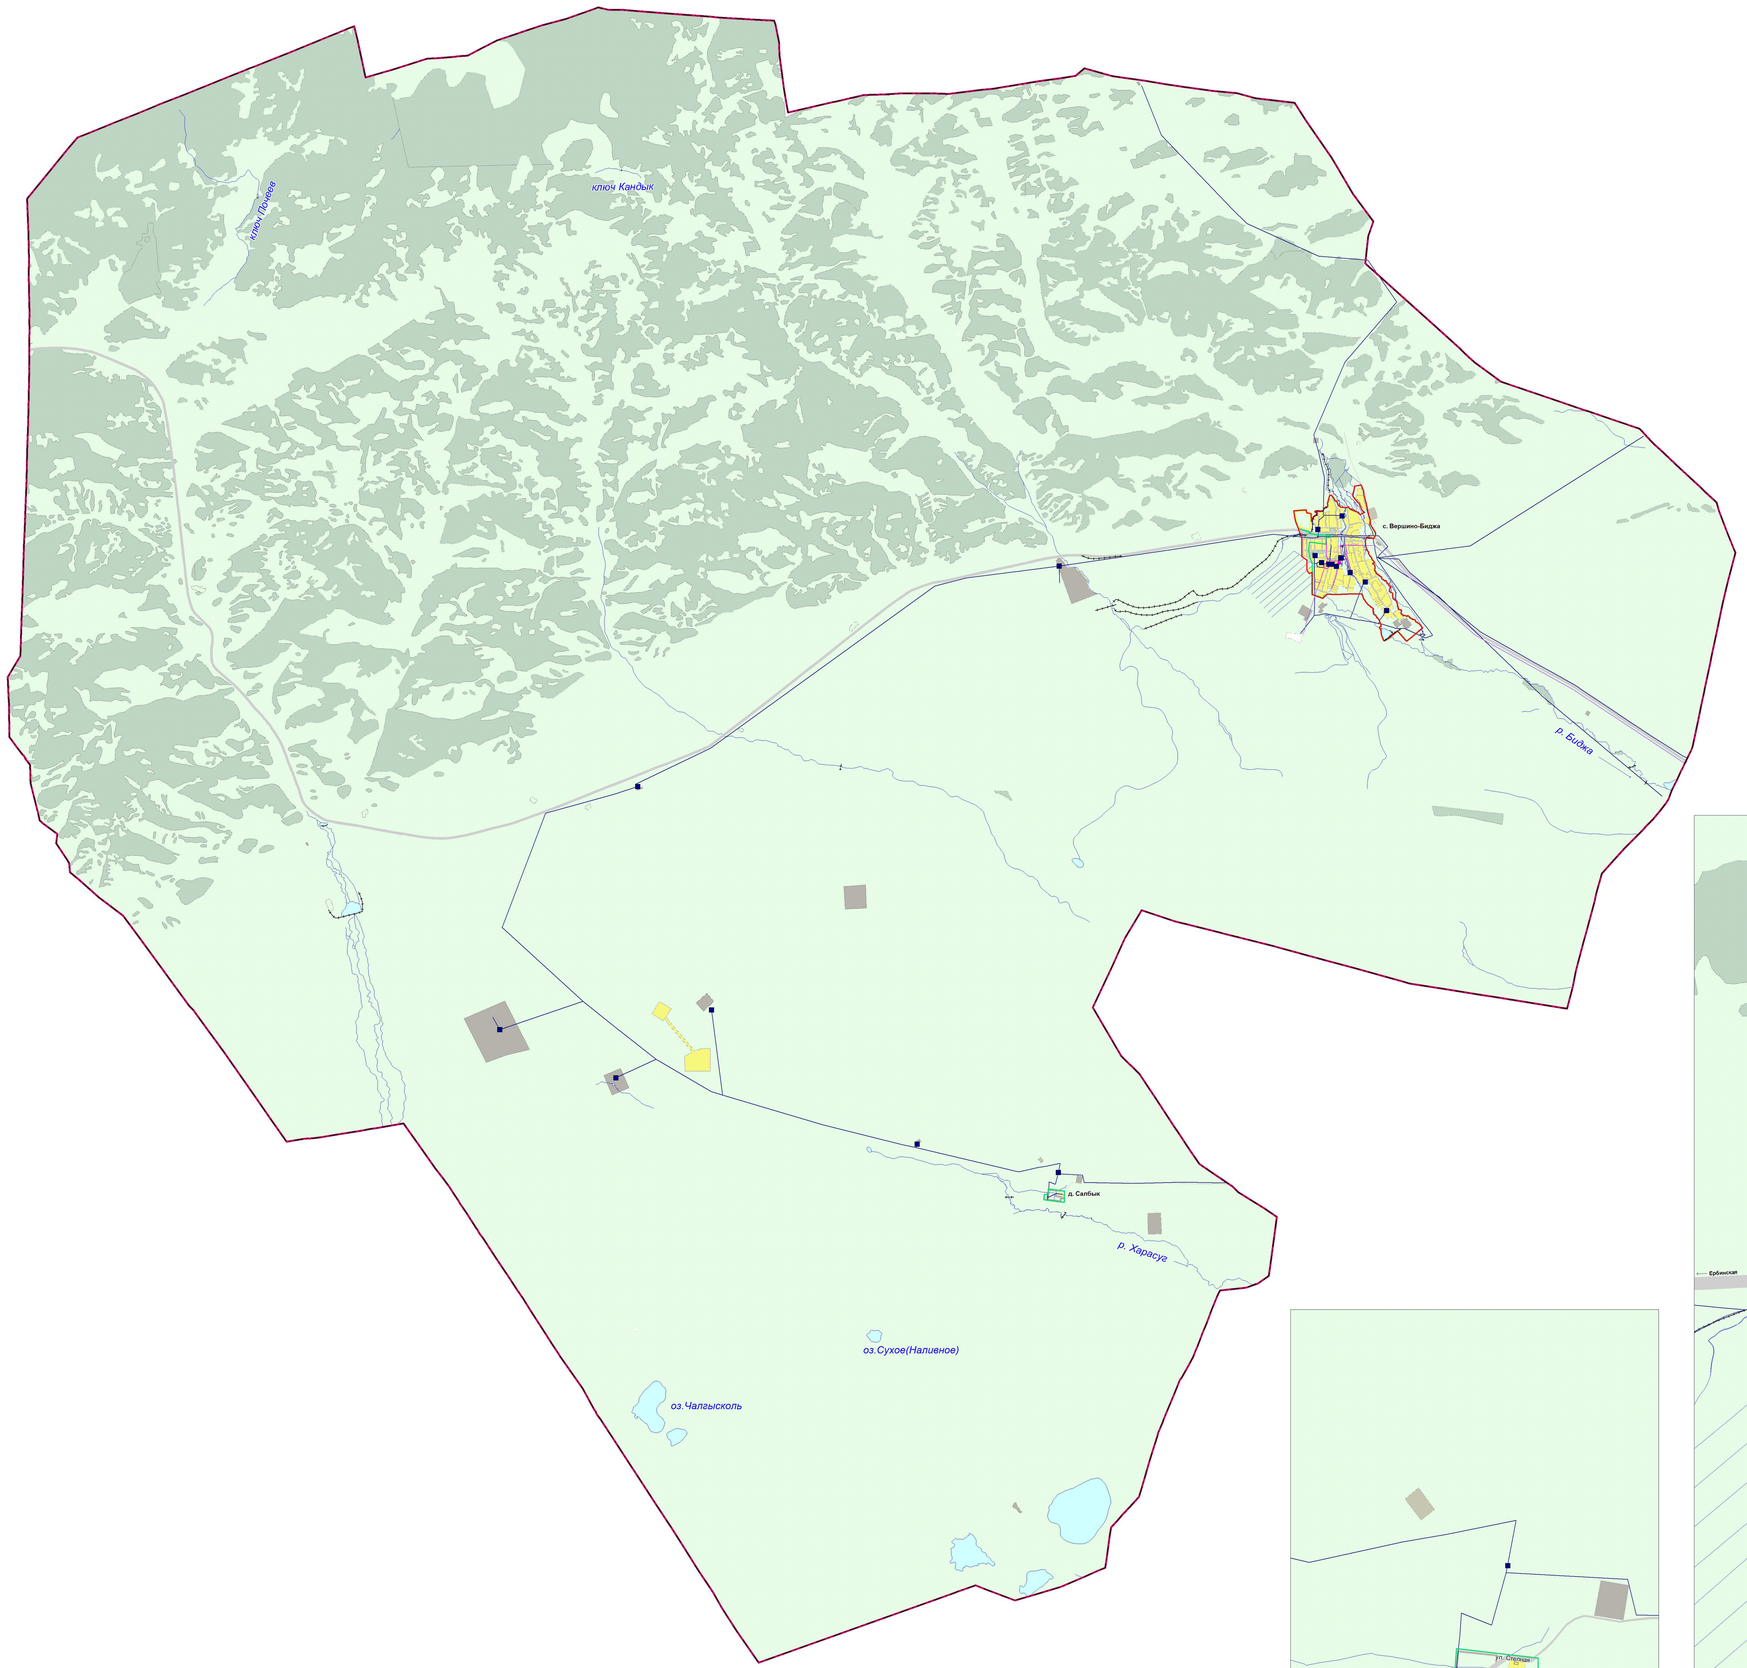

Схема границ Вершино-Биджинского сельсовета

Масштаб 1: 25 000

УСЛОВНЫЕ ОБОЗНАЧЕНИЯ

Проект. Существ.

Границы
- Сельсовета
- Населенного пункта

Здания
- Здания

Территории
- Жилых и общественно-деловых зон
- Производственных зон
- Зон рекреационного назначения
- Зон специального назначения
- Прочие
- Под водой

Объекты транспортной инфраструктуры
- Улично-дорожная сеть
- Мосты
- Дамбы

Существующие	Проектируемые	Показатели
		ЭЛЕКТРОСНАБЖЕНИЕ
		Сети электроснабжения
■		Трансформаторные подстанции
		СВЯЗЬ
		Линии связи
▲		АТС
		ВОЛС

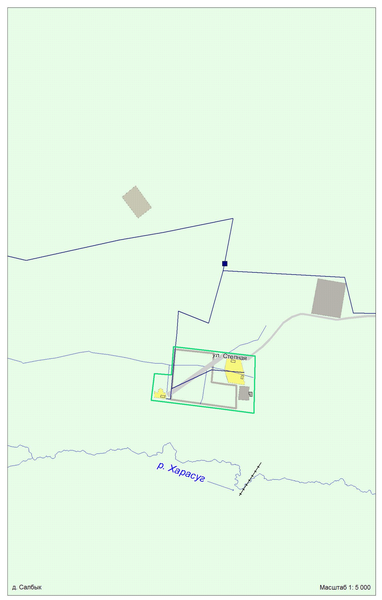

д. Салбык — Масштаб 1: 5 000

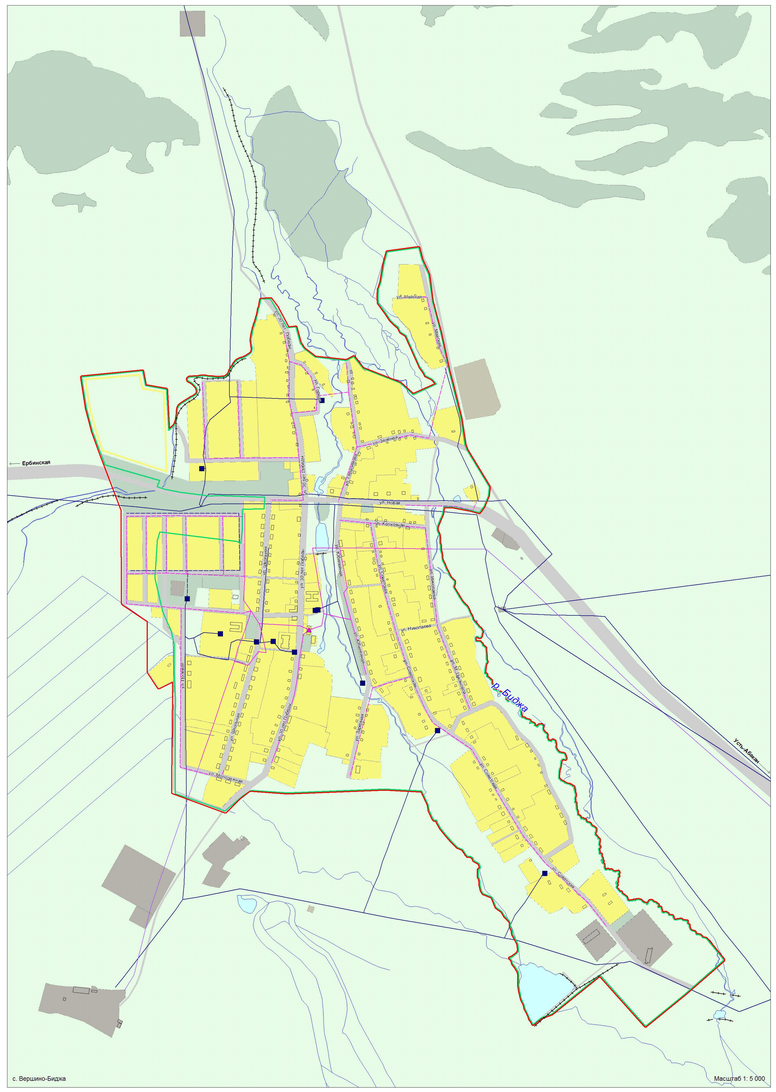

с. Вершино-Биджа — Масштаб 1: 5 000

								2012.79 ГП ПЗЗ	
								Генеральный план, правила землепользования и застройки Вершино-Биджинского сельсовета Усть-Абаканского района Республики Хакасия	
Изм.	Кол.уч.	Лист	№ док.	Подпись	Дата				
Разработ.		Мельцова Е.Н.			04.09.12			Материалы по обоснованию генерального плана Вершино-Биджинского сельсовета	Стадия: ГП; Лист: 7; Листов: 10
Нач. отдела		Замесова Л.Н.			04.09.12				
Зам.нач.отд.		Сарыглары С.Ю.			04.09.12				
Нач. отдела		Шульгина А.Р.			04.09.12			Карта инженерной инфраструктуры. Карта электроснабжения и связи М 1:25 000 М 1:5 000	ООО НПЦ "Сибэкоресурсы" г. Омск
Нач. отдела		Вершинин Ф.Ю.			04.09.12				
Гип. Гип.		Замятина Т.Ю.			04.09.12				

Инв. № подл. | Подпись и дата | Взам. инв. №