ВЕРШИНО-БИДЖИНСКИЙ СЕЛЬСОВЕТ

Г Е Н Е Р А Л Ь Н Ы Й П Л А Н

Карта комплексной оценки территории

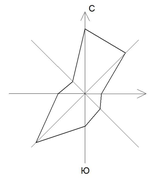

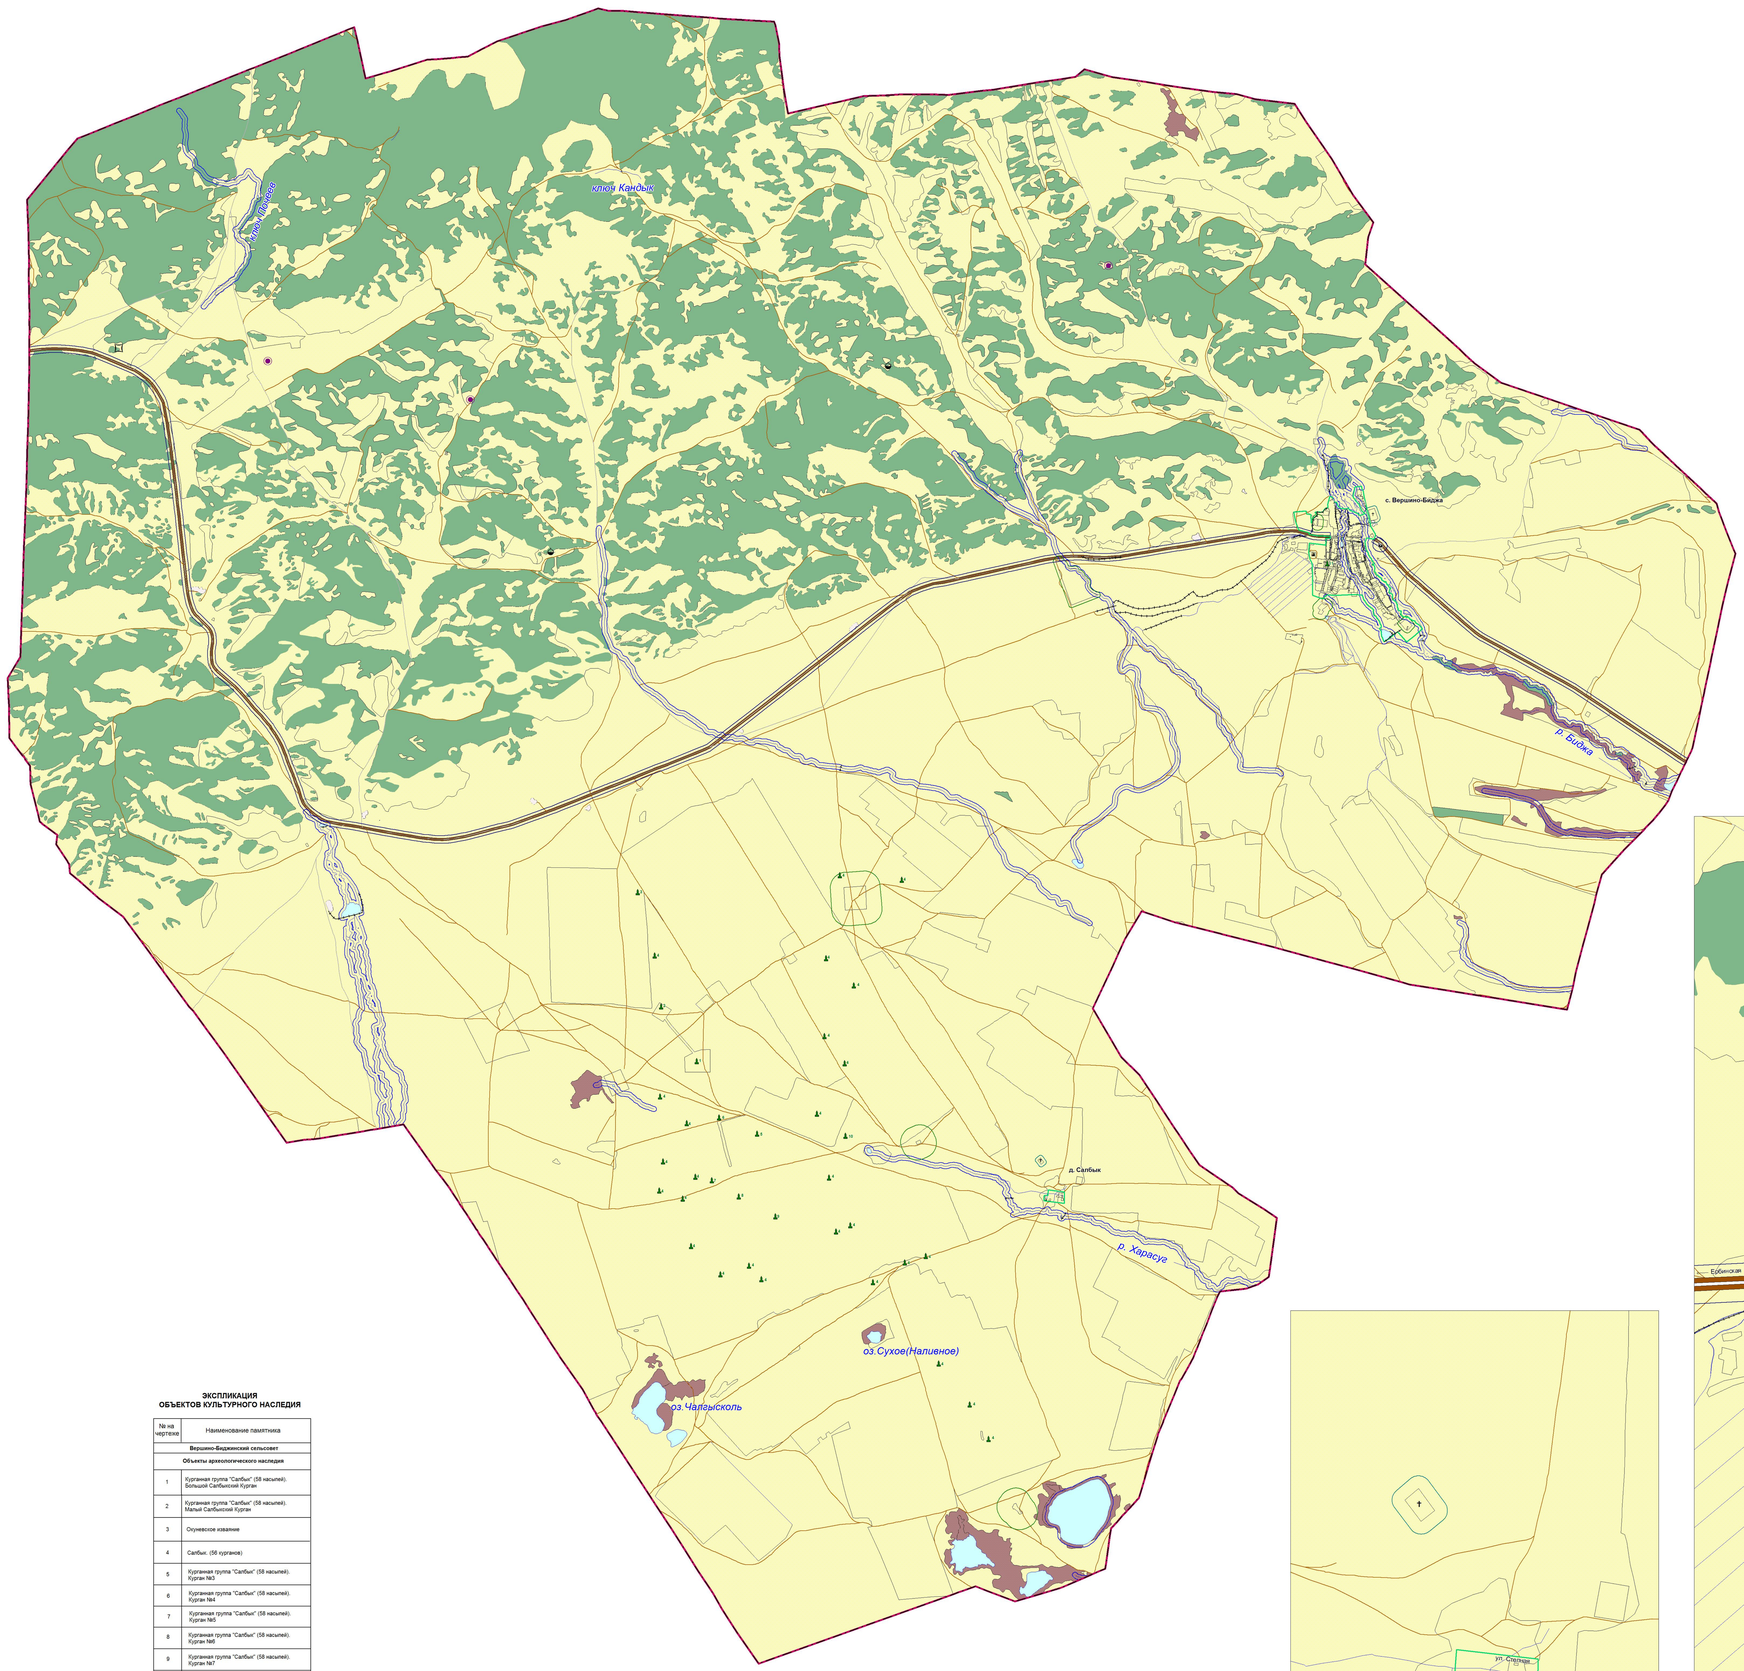

Схема границ Вершино-Биджинского сельсовета

Масштаб 1: 25 000

УСЛОВНЫЕ ОБОЗНАЧЕНИЯ

Границы
- Сельсовета
- Населенного пункта

Зоны с особыми условиями использования территории
- Водоохранные зоны
- Прибрежные защитные полосы
- Санитарно-защитные зоны промышленных предприятий и коммунально-складских объектов
- Санитарно-защитные зоны объектов сельскохозяйственного производства
- Санитарно-защитные зоны объектов специального назначения
- Санитарно-защитные зоны транспортных инфраструктур

Объекты культурного наследия
- Памятники истории и искусства
- Номер по экспликации

Территории благоприятные для строительства
- Территории благоприятные для строительства

Территории неблагоприятные для строительства
- Заболоченные территории
- Карьеры

Месторождения минерального сырья
- Барит
- Карбонатные породы
- Облицовочные камни

Источники воздействия на среду обитания и здоровье человека
- Объекты сельскохозяйственного производства
- Котельные
- АЗС
- Кладбища

Объекты - источники чрезвычайных ситуаций
- Пожаро-взрывоопасные

Угодья
- Под водой
- Леса

Объекты инженерной и транспортной инфраструктур
- Автомобильные дороги межмуниципального значения
- Полевые дороги
- Грунтовые дороги
- Мосты
- Дамбы
- ЛЭП
- АТС

ЭКСПЛИКАЦИЯ ОБЪЕКТОВ КУЛЬТУРНОГО НАСЛЕДИЯ

№ на чертеже	Наименование памятника
	Вершино-Биджинский сельсовет
	Объекты археологического наследия
1	Курганная группа "Салбык" (58 насыпей). Большой Салбыкский Курган
2	Курганная группа "Салбык" (58 насыпей). Малый Салбыкский Курган
3	Окуневское изваяние
4	Салбык. (56 курганов)
5	Курганная группа "Салбык" (58 насыпей). Курган №3
6	Курганная группа "Салбык" (58 насыпей). Курган №4
7	Курганная группа "Салбык" (58 насыпей). Курган №5
8	Курганная группа "Салбык" (58 насыпей). Курган №6
9	Курганная группа "Салбык" (58 насыпей). Курган №7
10	Курганная группа "Салбык" (58 насыпей). Курган №8
	Объекты культурного наследия местного значения
11	Памятник воинам, погибшим в годы ВОВ

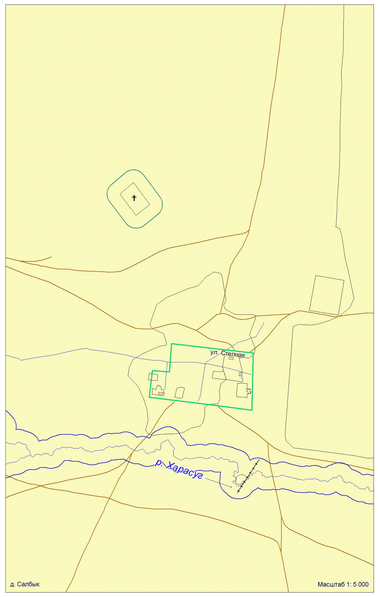

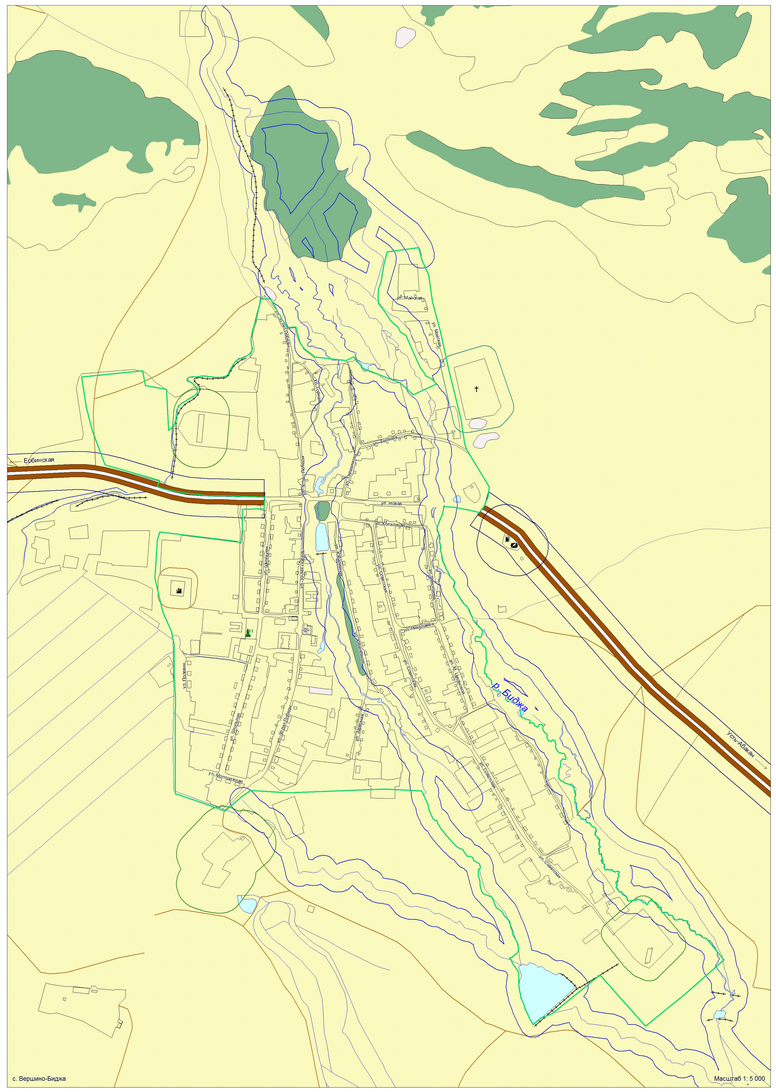

															2012.78-ГП.ПЗЗ			
															Генеральный план, правила землепользования и застройки Вершино-Биджинского сельсовета Усть-Абаканского района Республики Хакасия			
Изм.	Кол.уч.	Лист	№ док.	Подпись	Дата											Стадия	Лист	Листов
Разраб.															Карта комплексной оценки территории Вершино-Биджинского сельсовета	ГП	3	10
Гл. спец.		Ефимова Т.Н.																
Нач.отд.		Замешаев О.В.																
Нач.