ВЕРШИНО-БИДЖИНСКИЙ СЕЛЬСОВЕТ

Г Е Н Е Р А Л Ь Н Ы Й П Л А Н

Карта положения Вершино-Биджинского сельсовета в структуре Усть-Абаканского района

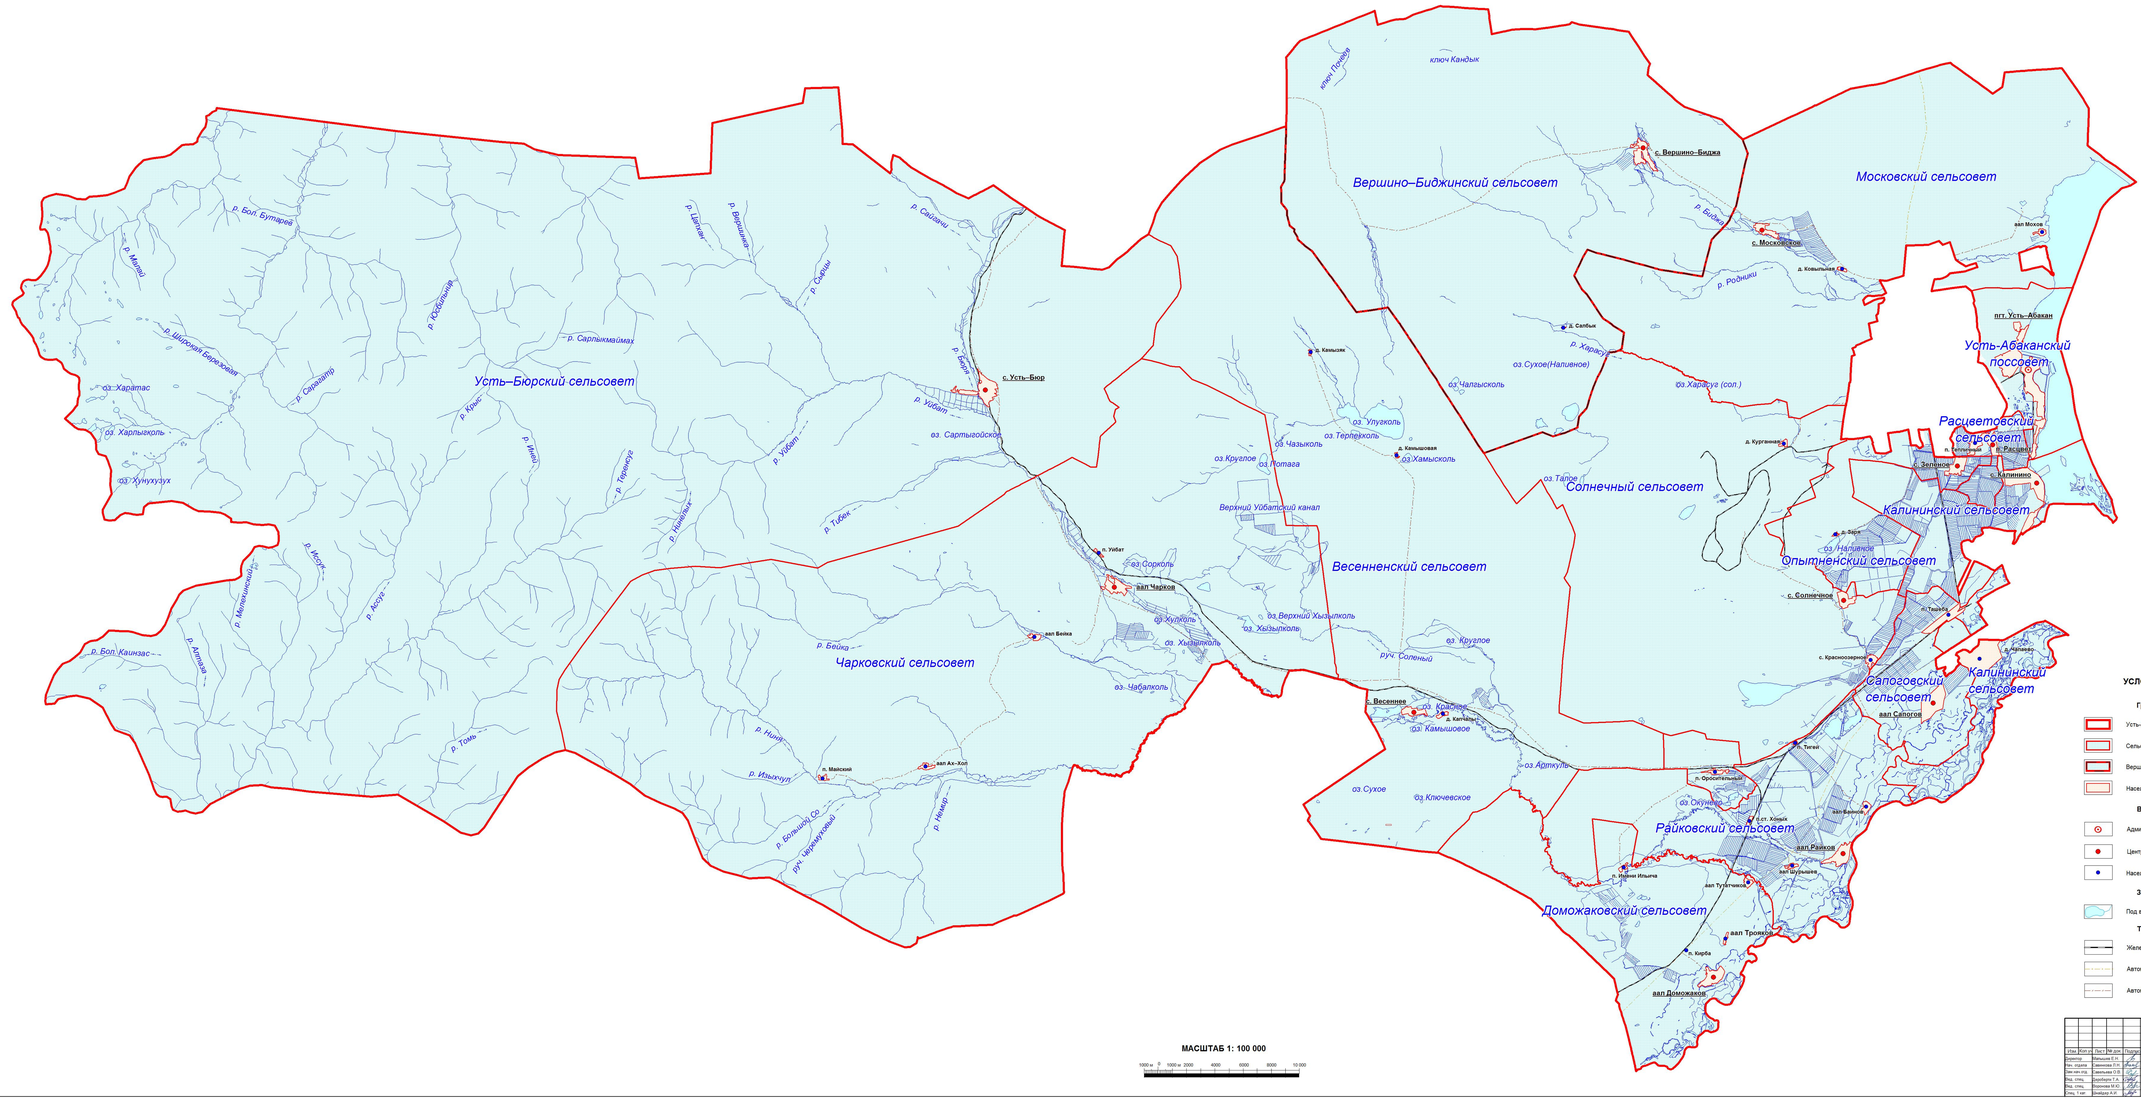

МАСШТАБ 1: 100 000

1000 м 0 1000 м 2000 4000 6000 8000 10 000

УСЛОВНЫЕ ОБОЗНАЧЕНИЯ

Границы и территории

- Усть-Абаканского района
- Сельсоветов
- Вершино-Биджинского сельсовета
- Населенных пунктов

Виды населенных пунктов

- Административный центр района
- Центр сельсовета
- Населенный пункт

Земельные угодья

- Под водой

Транспортная и инженерная инфраструктуры

- Железная дорога
- Автомобильные дороги федерального значения
- Автомобильные дороги межмуниципального значения

						2012.78-ПЛ ПЗЗ	
						Генеральный план, правила землепользования и застройки Вершино-Биджинского сельсовета Усть-Абаканского района Республики Хакасия	
Изм.	Кол.уч.	Лист	№ док.	Подпись	Дата		
Директор		Зиминова Л.Н.			08.09.12	Материалы по обоснованию генерального плана Вершино-Биджинского сельсовета	Стадия: ГП; Лист: 1; Листов: 10
Нач. отдела		Зиминова Л.Н.			08.09.12		
Ген.ин.-тор		Самольва О.В.			08.09.12		
Гид. спец.		Дорофеев Т.А.			08.09.12	Карта положения Вершино-Биджинского сельсовета в структуре Усть-Абаканского района м 1: 100 000	ООО НПЦ "Сибинформсузы" г. Омск
Гид. спец.		Воронова М.Ю.			08.09.12		
Спец. 1 кат.		Бондарь А.И.			08.09.12		

Инв. № подл. | Подпись и дата | Взам. инв. №