ВЕРШИНО-БИДЖИНСКИЙ СЕЛЬСОВЕТ

Г Е Н Е Р А Л Ь Н Ы Й П Л А Н

Карта транспортной инфраструктуры

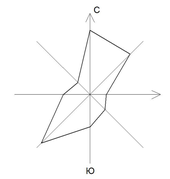

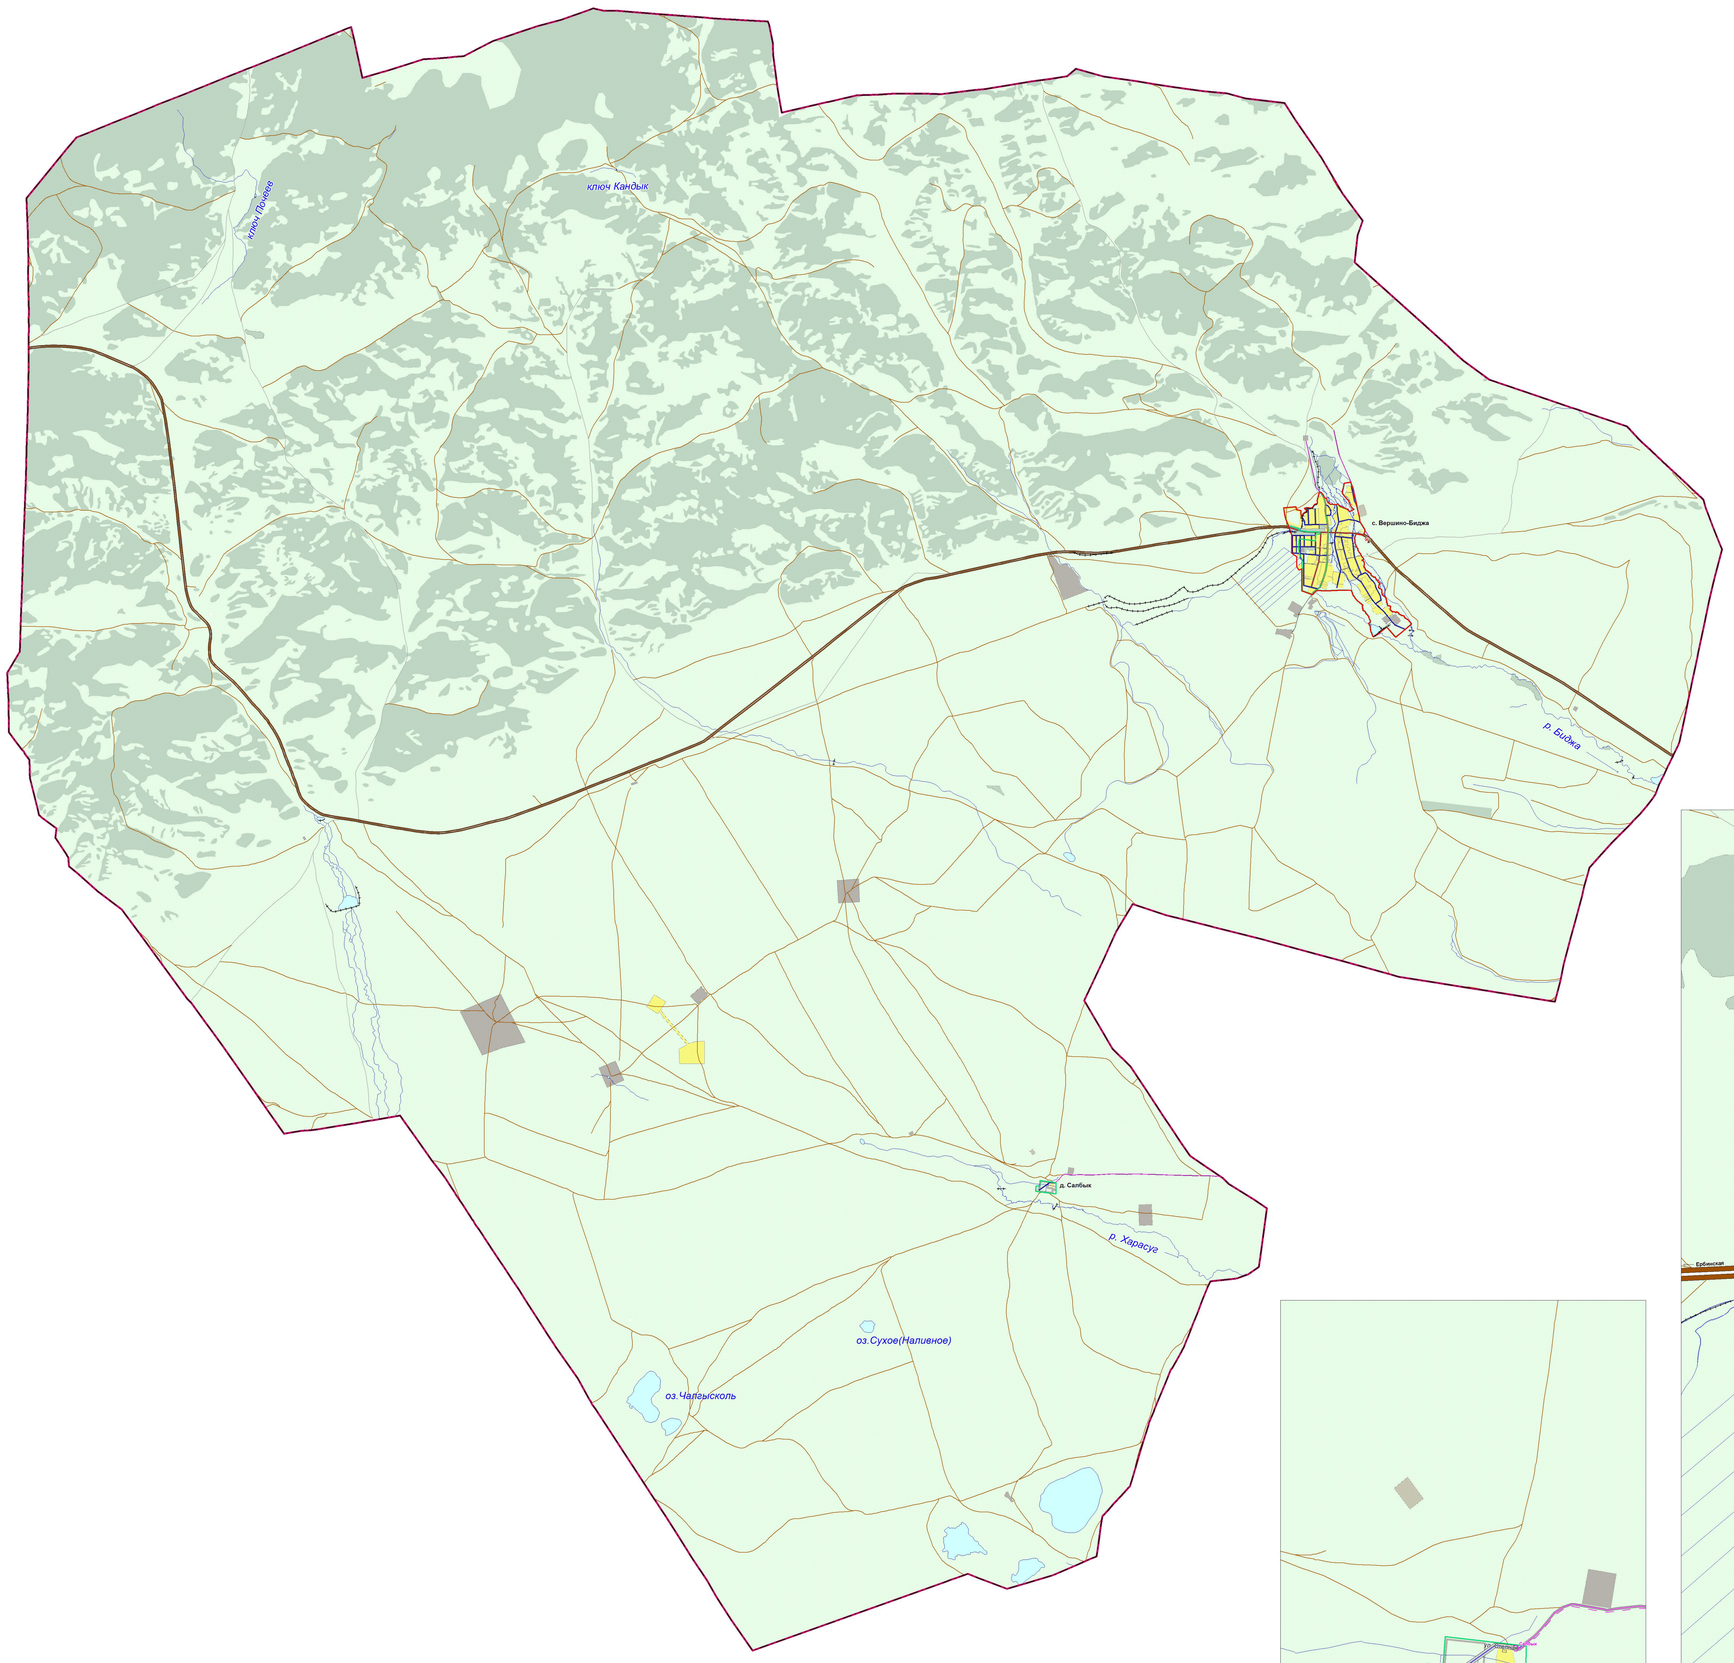

Схема границ Вершино-Биджинского сельсовета

Масштаб 1: 25 000

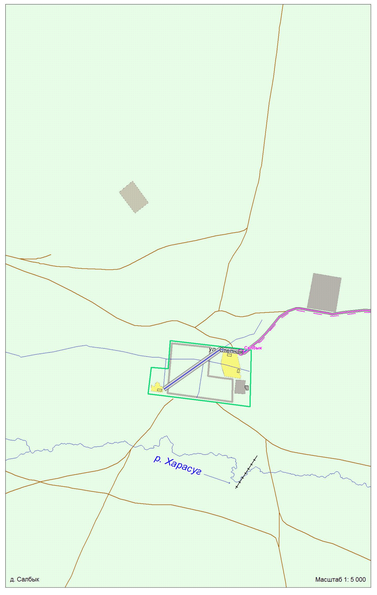

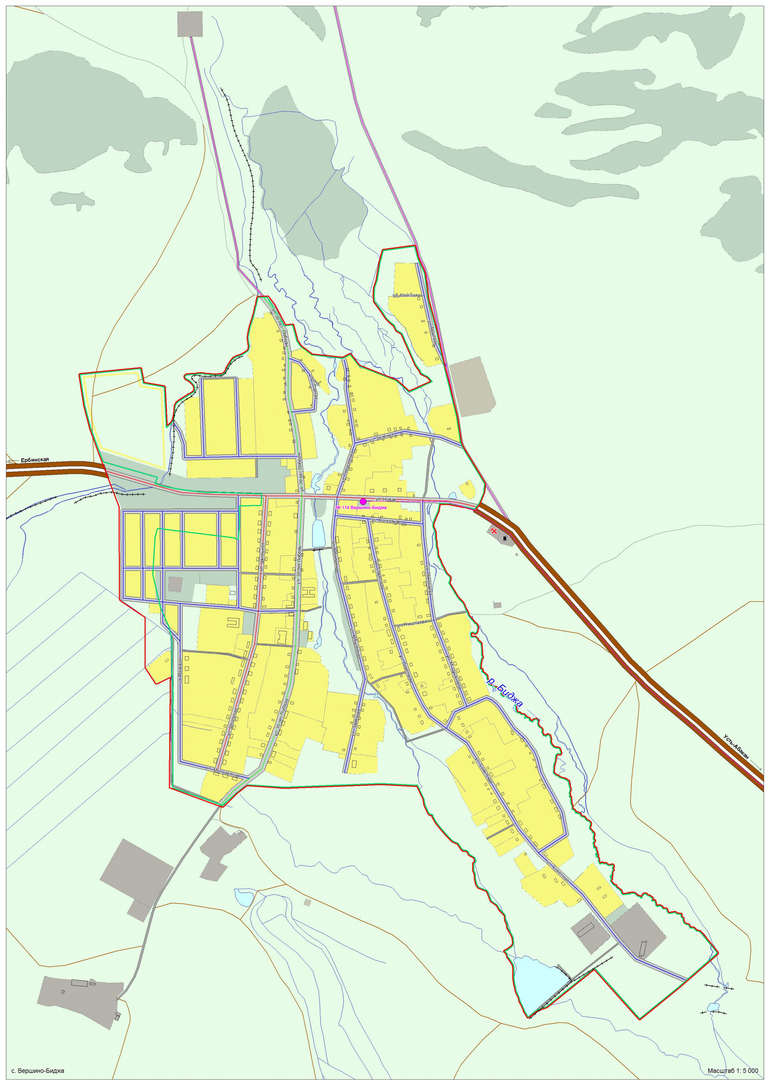

УСЛОВНЫЕ ОБОЗНАЧЕНИЯ

Границы

Проект. Существ.
- Сельсовета
- Населенного пункта

Здания

- Здания

Территории

Размеры Существ.
- Жилых и общественно-деловых зон
- Производственных зон
- Зон рекреационного назначения
- Зон специального назначения
- Прочие
- Под водой

Внешний транспорт

- Автомобильные дороги межмуниципального значения
- Грунтовые дороги
- Полевые дороги

Улично-дорожная сеть

- Главная улица в жилой застройке
- Основные улицы в жилой застройке
- Второстепенные улицы в жилой застройке
- Проезды
- Поселковые дороги

Сооружения транспортной инфраструктуры

- Мосты
- Дамбы
- АЗС
- СТО

Линии движения пассажирского транспорта

- Линии движения пассажирского транспорта: 1) существующие; 2) проект
- Остановочные пункты: 1) существующие; 2) проект
- №114 Номер маршрута

						ЭУЗ.78.ПТ.033	
Изм.	Кол.уч.	Лист	№ док.	Подпись	Дата	Генеральный план поселения/городского округа Вершино-Биджинского сельсовета Усть-Абаканского района Республики Хакасия (с исследованием современного состояния)	
Директор	Жмыхов Е.Н.				04.14.12	Материалы по обоснованию Карта транспортной инфраструктуры Вершино-Биджинского сельсовета	Стадия: ГП; Лист: 6; Листов: 50
Гл. инж. пр.	Ефимова Т.Н.				04.14.12		
Нач. отд.	Ефимова Т.Н.				04.14.12		
Рук. отд.	Шапкина А.Н.				04.14.12	Карта транспортной инфраструктуры М 1: 25 000 М 1: 5 000	ООО НПЦ "Сибэкорегионпроект" г. Омск
Инж. отд.	Кирилова М.С.				04.14.12		
Инж. Т.отд.	Харитова Г.А.				04.14.12		

Согласовано

Инв. № подл. | Подп. и дата | Взам. инв. №