ВЕРШИНО-БИДЖИНСКИЙ СЕЛЬСОВЕТ

Г Е Н Е Р А Л Ь Н Ы Й П Л А Н

Основной чертёж

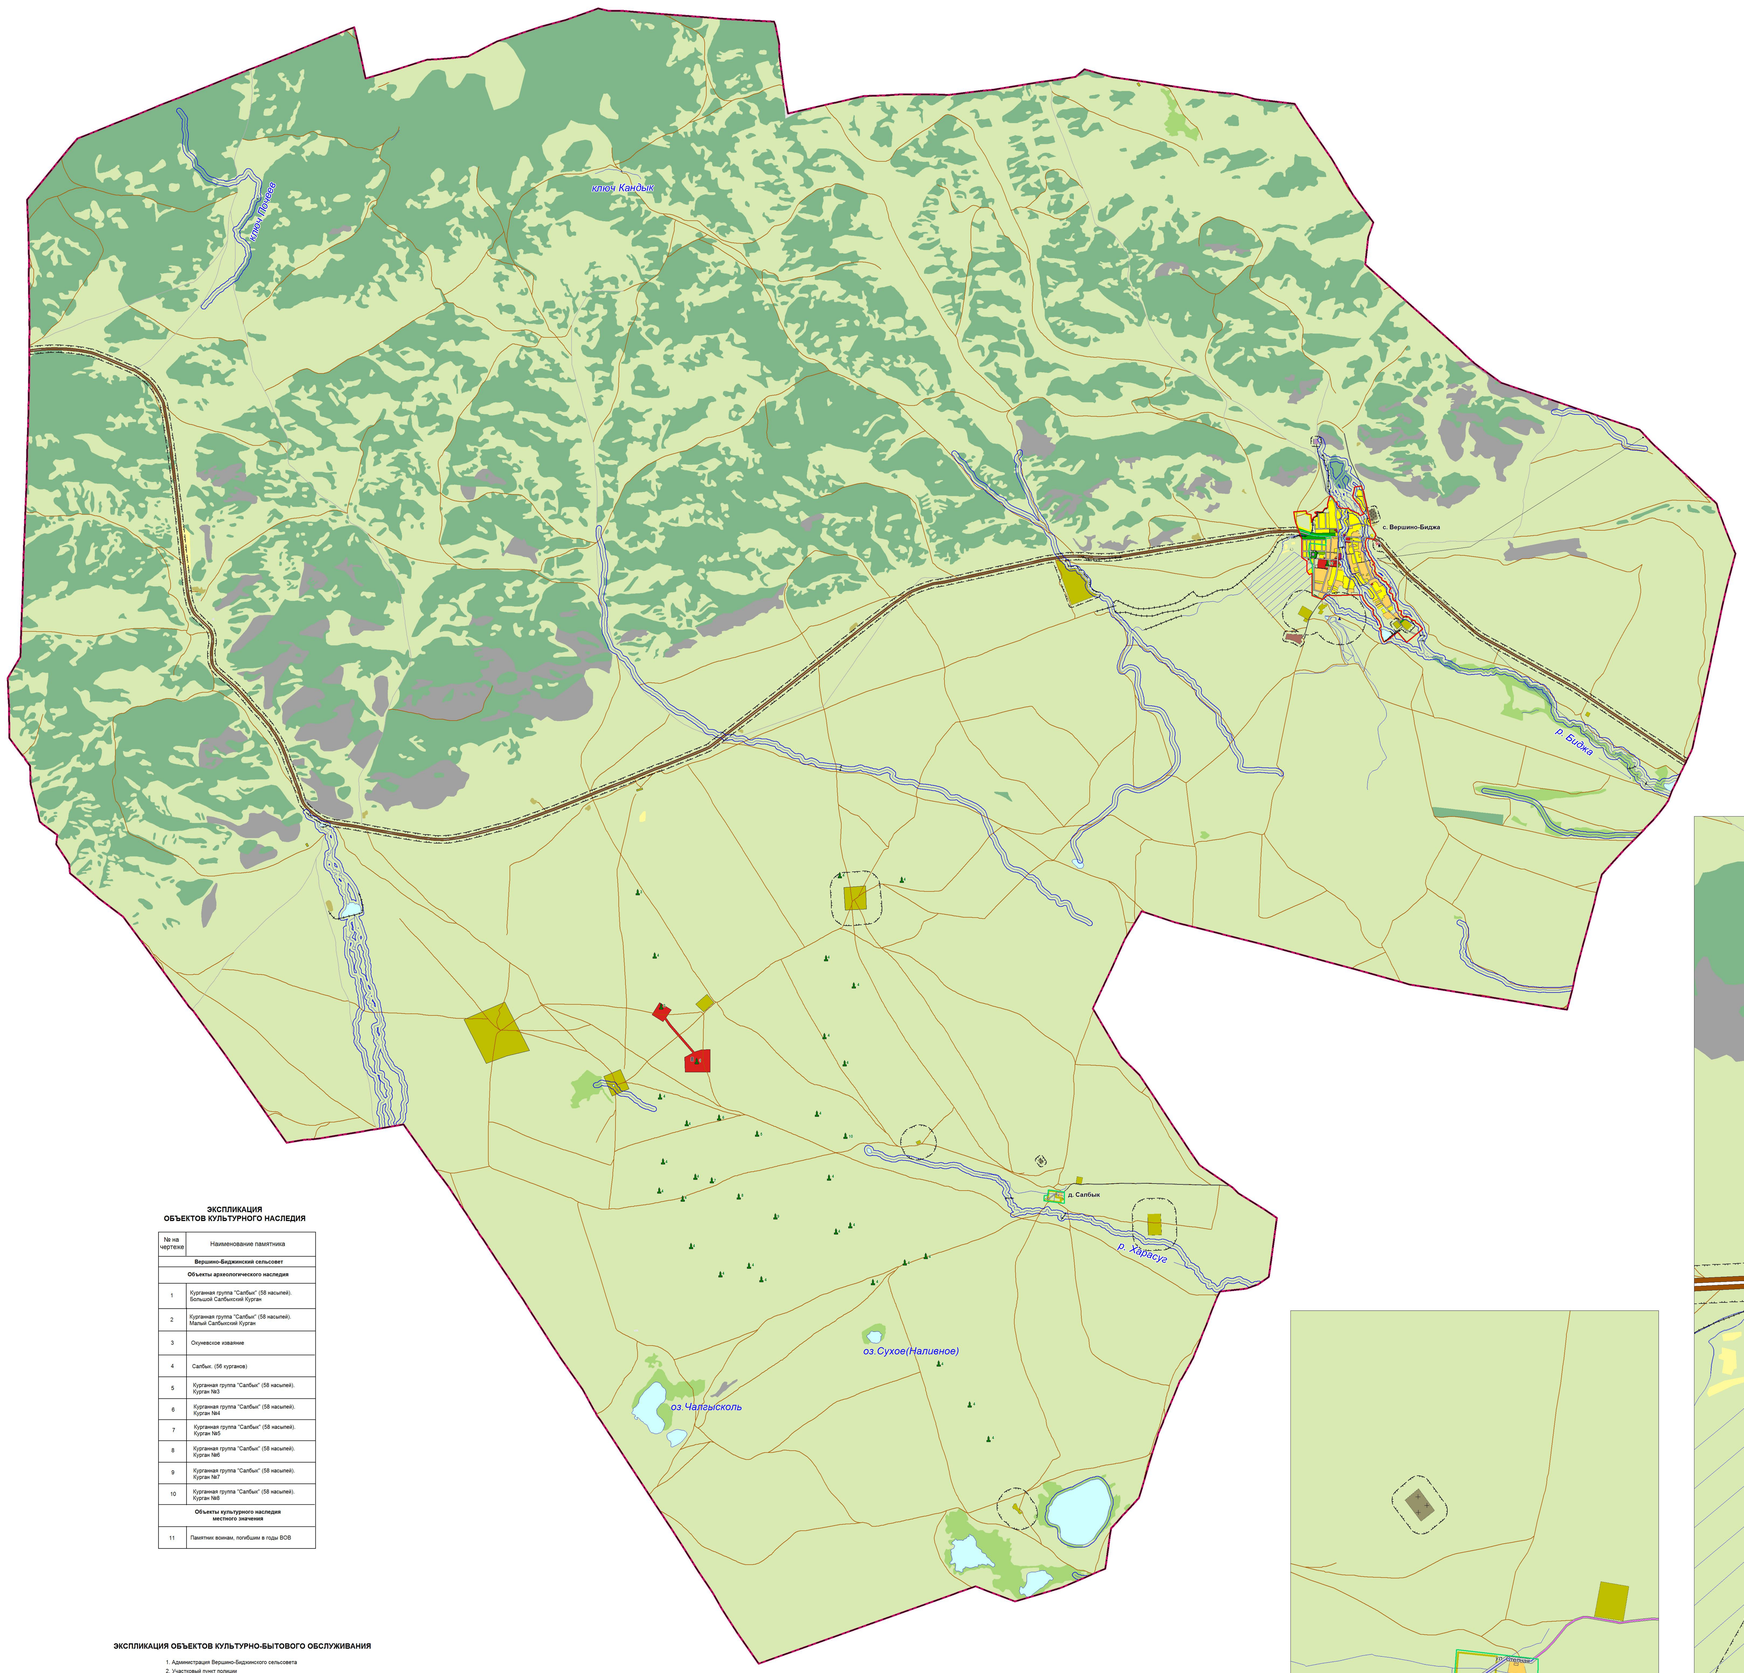

ЭКСПЛИКАЦИЯ ОБЪЕКТОВ КУЛЬТУРНОГО НАСЛЕДИЯ

№ на чертеже	Наименование памятника
	Вершино-Биджинский сельсовет
	Объекты археологического наследия
1	Курганная группа "Салбык" (58 насыпей). Большой Салбыкский Курган
2	Курганная группа "Салбык" (58 насыпей). Малый Салбыкский Курган
3	Окуневское изваяние
4	Салбык. (56 курганов)
5	Курганная группа "Салбык" (58 насыпей). Курган №3
6	Курганная группа "Салбык" (58 насыпей). Курган №4
7	Курганная группа "Салбык" (58 насыпей). Курган №5
8	Курганная группа "Салбык" (58 насыпей). Курган №6
9	Курганная группа "Салбык" (58 насыпей). Курган №7
10	Курганная группа "Салбык" (58 насыпей). Курган №8
	Объекты культурного наследия местного значения
11	Памятник воинам, погибшим в годы ВОВ

ЭКСПЛИКАЦИЯ ОБЪЕКТОВ КУЛЬТУРНО-БЫТОВОГО ОБСЛУЖИВАНИЯ

1. Администрация Вершино-Биджинского сельсовета
2. Участковый пункт полиции
3. Почта
4. Вершино-Биджинская амбулатория
5. Административно-деловые объекты
6. Вершино-Биджинский СДК
7. Библиотека
8. Муниципальный музей "Древние курганы Салбыкской степи"
9. Вершино-Биджинская СОШ
10. Детский сад "Родничок"
11. Спортплощадка
12. Аптека
13. Магазин
14. Церковь
15. Сбербанка
16. Туристическая база
17. Аптека
18. Пожарное депо
19. Спортивный комплекс
20. Кафе

Схема границ Вершино-Биджинского сельсовета

Масштаб 1: 25 000

УСЛОВНЫЕ ОБОЗНАЧЕНИЯ

Проект / Существ.

Границы
- Сельсовета
- Населенного пункта

Зоны с особыми условиями использования территории
- Запрещение нового жилищного строительства
- Зеленые насаждения специального назначения
- Санитарно-защитные зоны
- Водоохранные зоны
- Прибрежные защитные полосы

Здания
- Здания

Функциональное зонирование

Проект / Реконстр. / Сущ.-сохран. / Сущ.-снос

Жилые зоны
- Индивидуальная жилая застройка с приквартирными участками
- Малоэтажная жилая застройка с приквартирными участками

Общественно-деловые зоны:
- Общественно-деловая застройка

Производственные зоны:
- Промышленные объекты
- Коммунальные и складские объекты

Зоны инженерной и транспортной инфраструктур
- Объекты автомобильного транспорта

Зоны сельскохозяйственного использования
- Садово-огородные товарищества
- Объекты и территории сельскохозяйственного производства
- Пашня
- Сельскохозяйственные угодья
- Под водой
- Каменистые поверхности
- Болота

Зоны рекреационного назначения
- Леса и кустарники
- Парки, скверы, места отдыха

Зоны специального назначения
- Кладбища
- Скотомогильник

Объекты культурного наследия
- Памятники культуры, истории, археологии
- Номер по экспликации

Объекты инженерной и транспортной инфраструктур
- Автомобильные дороги межмуниципального значения
- Главная улица в жилой застройке
- Основные улицы в жилой застройке
- Второстепенные улицы в жилой застройке
- Проезды
- Поселковые дороги
- Грунтовые дороги
- Полевые дороги
- ЛЭП
- Мосты
- Дамбы
- АЗС
- СТО

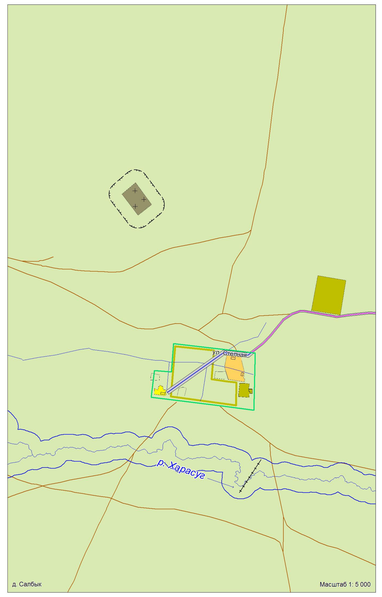

д. Салбык — Масштаб 1: 5 000

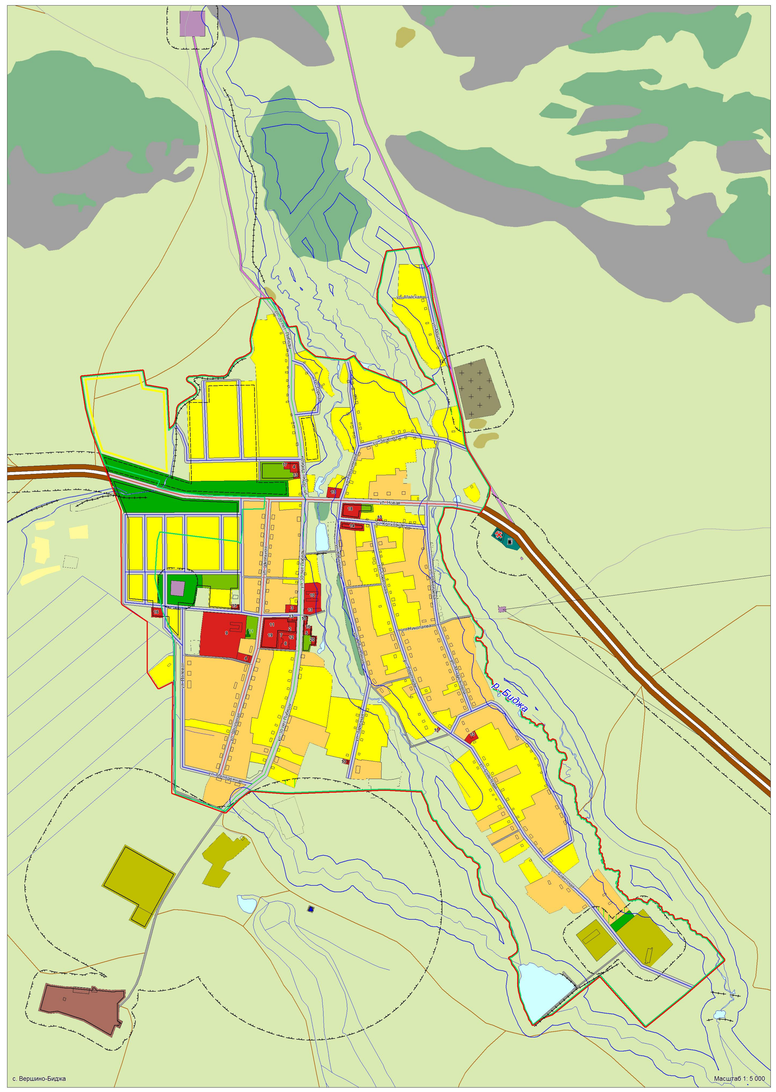

с. Вершино-Биджа — Масштаб 1: 5 000

						2012-79-ПЛ ПЗЗ	
Изм.	Кол.уч.	Лист	№ док.	Подпись	Дата	Генеральный план сельского поселения Вершино-Биджинского сельсовета Усть-Абаканского района Республики Хакасия (с последующими изменениями)	
Разраб.		Вершков Е.Г.			09.16.15	Материалы по обоснованию. Карта(схема) границ Вершино-Биджинского сельсовета	Стадия: ГП
Нач. отдела		Замятина Л.Н.			09.16.15		Лист: 5
Гл. спец.		Замятина Л.Н.			09.16.15		Листов: 10
Нач. отд.		Воронина М.А.			09.16.15	Основной чертеж М 1:5 000	ООО НПЦ "Сибэнергосеть" г. Омск
Нач. отд.		Воронина М.А.			09.16.15		
Гип. т.сп.		Замятина Л.Н.			09.16.15		

Инв. № подл. | Подпись и дата | Взам. инв. №